



Barri res tout acier. Montants verticaux en plat 35 x 15, croisillon int rieur en carr  de 18, main courante de 55 mm. Syst me amovible inox, 106 x 80 x 205 mm. Verrouillage par serrure quart de tour command e par cl  triangle de 9. A sceller profondeur 205 mm. Pr voir une couche drainante en fond de r servation pour l' coulement des eaux.

Gris 2900 sabl  et Noir 2200 sabl . Autres teintes aspect textur  ou toutes couleurs RAL (aspect lisse) au choix. Partie visible du syst me amovible inox : Brossage grain 220.

R f rences


Mod le 0,5 m : **R02 + OR2**

Mod le 1 m : **R01 + OR2**

Mod le 1,5 m : **R08 + OR2**

Finitions

Zingage + Poudrage Polyester cuit au four. Teintes standard :

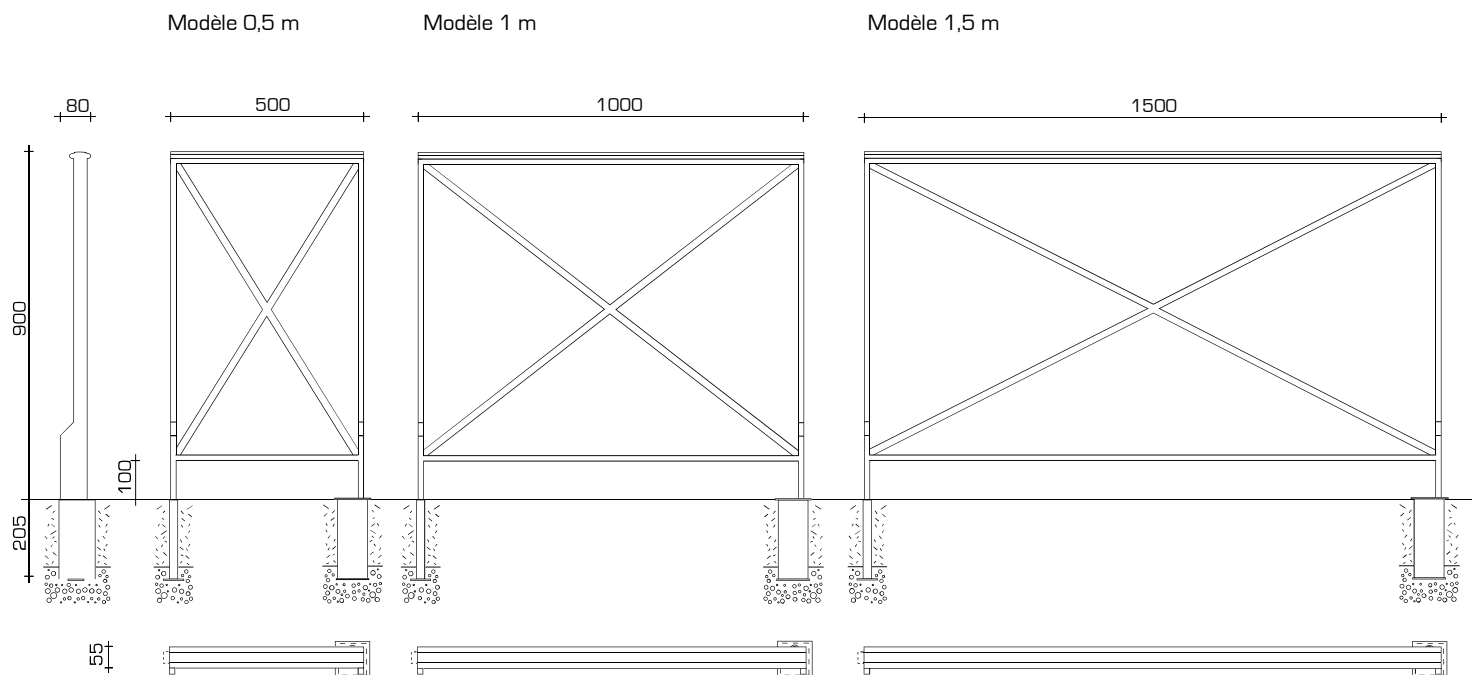

D tail syst me amovible avec serrure 1/4 de tour

